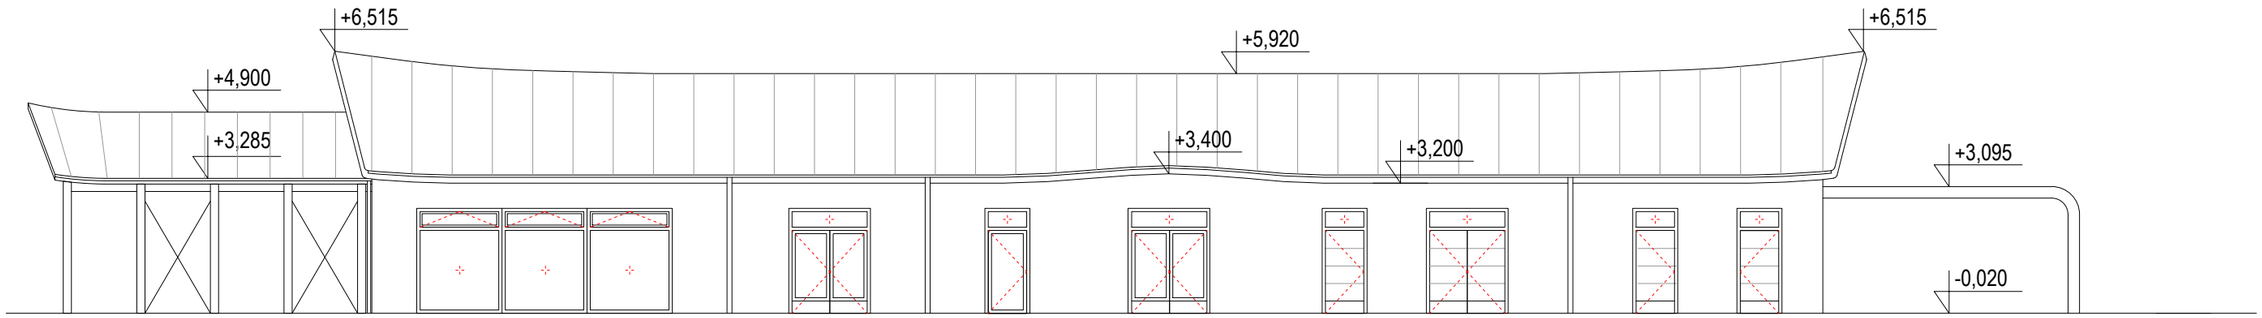

POHLED ZÁPADNÍ

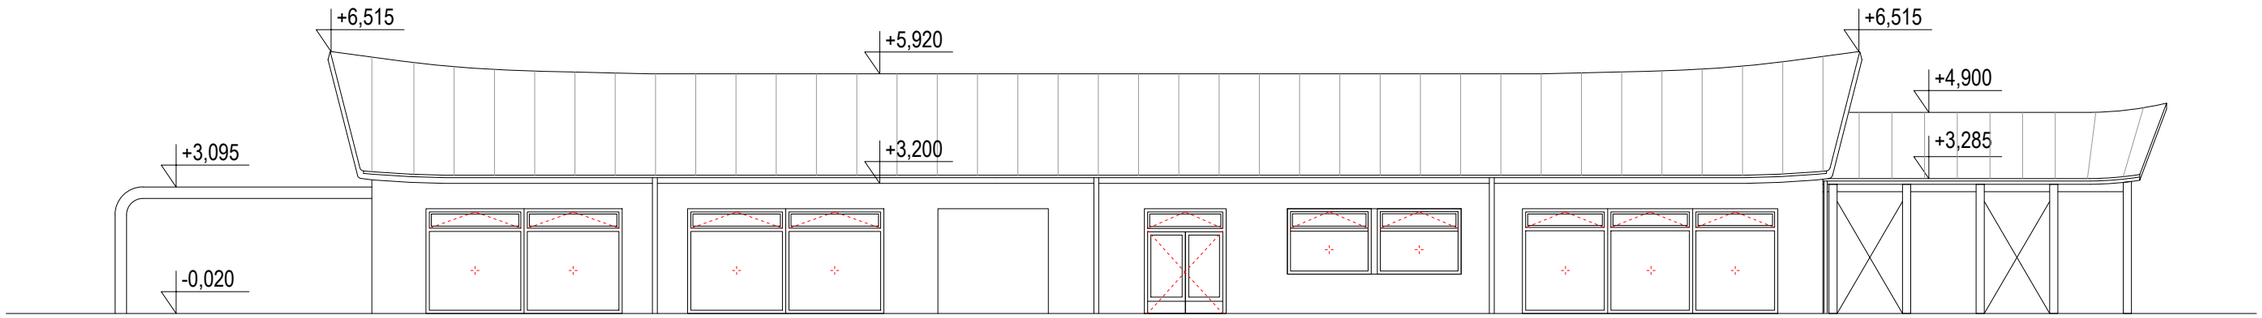

POHLED VÝCHODNÍ

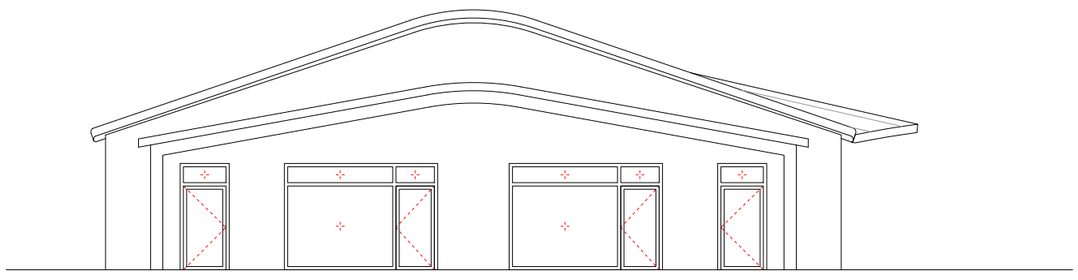

POHLED SEVERNÍ

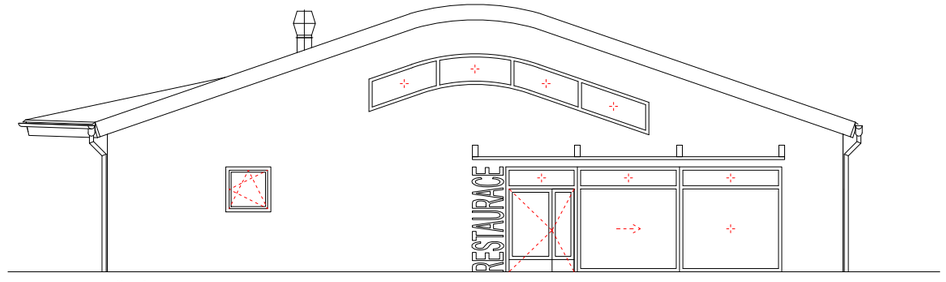

POHLED JIŽNÍ

POHLEDY - ZMĚNY 1:150

ŠKOLICÍ STŘEDISKO PIVOVARU SVIJANY - DRHLENY 07/01/2012

ZPRACOVATEL: Ing. Lukáš Michek, IČ 76550982, Pod Saharou 714, 252 66 Libčice nad Vltavou, www.bonarch.cz